


PIANO TERRA

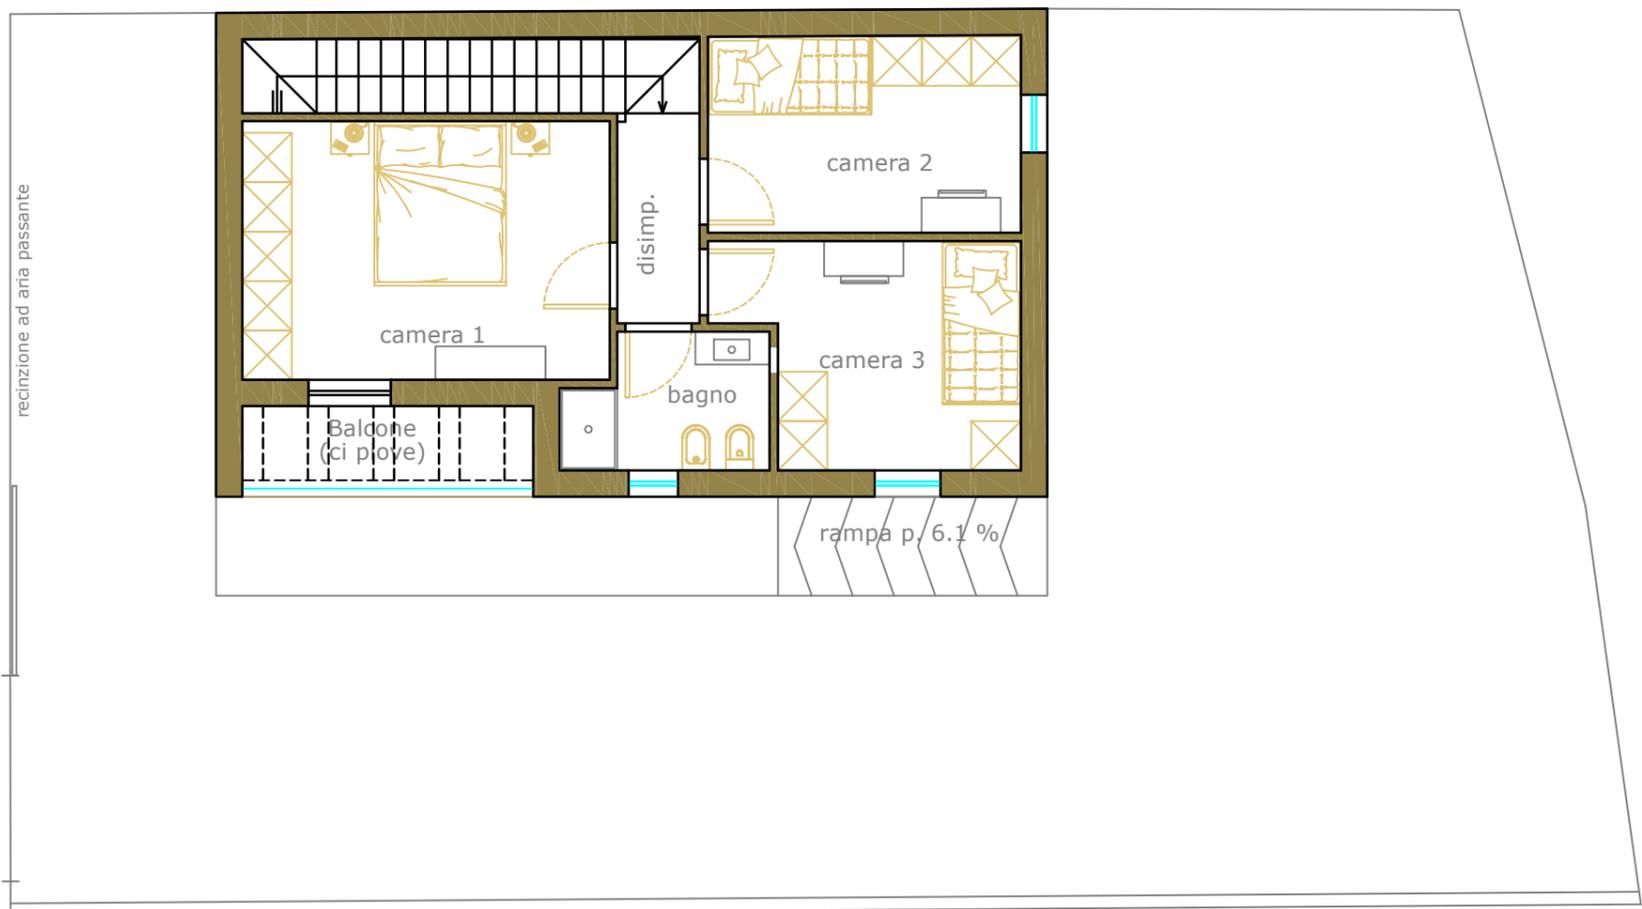

PIANO PRIMO

Nota: Elaborati planimetrici e foto-simulazioni presenti sul sito web sono stati sviluppati con finalità illustrativa ed hanno pertanto valenza puramente indicativa non essendo necessariamente rappresentativi del prodotto finale.