




LE FELCI

LA TUA NUOVA CASA


EDIFICIO 1 - BILIVELLI

EDIFICIO 1

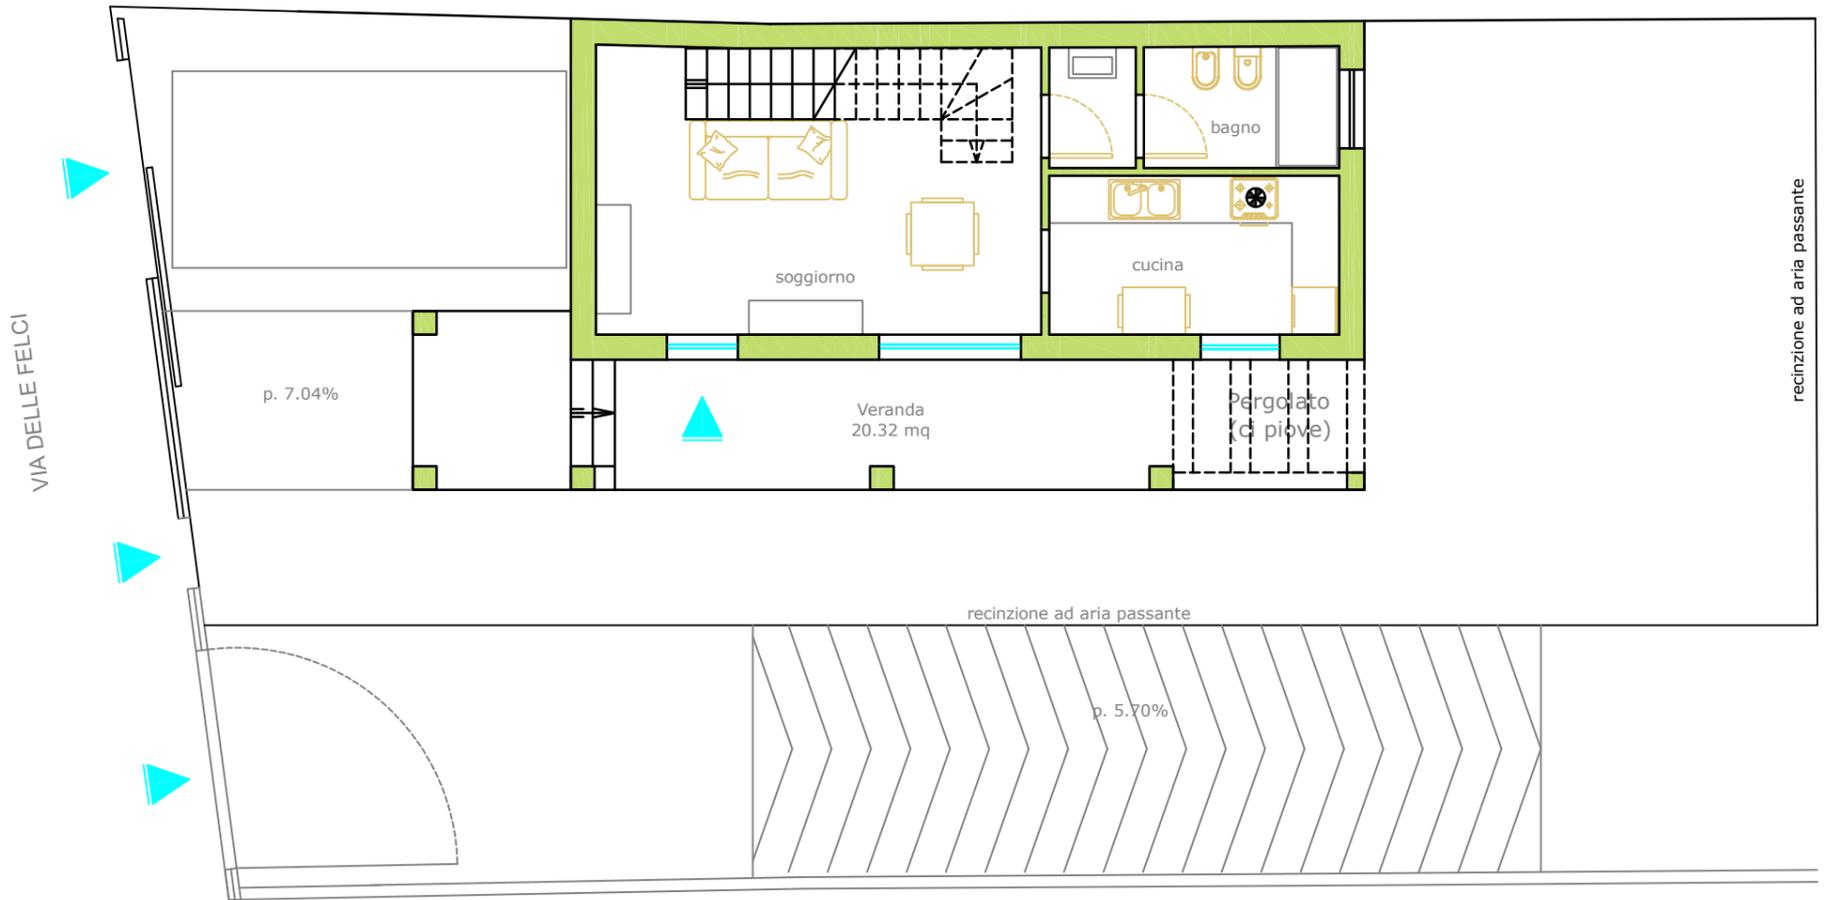

PIANO TERRA

EDIFICIO 1

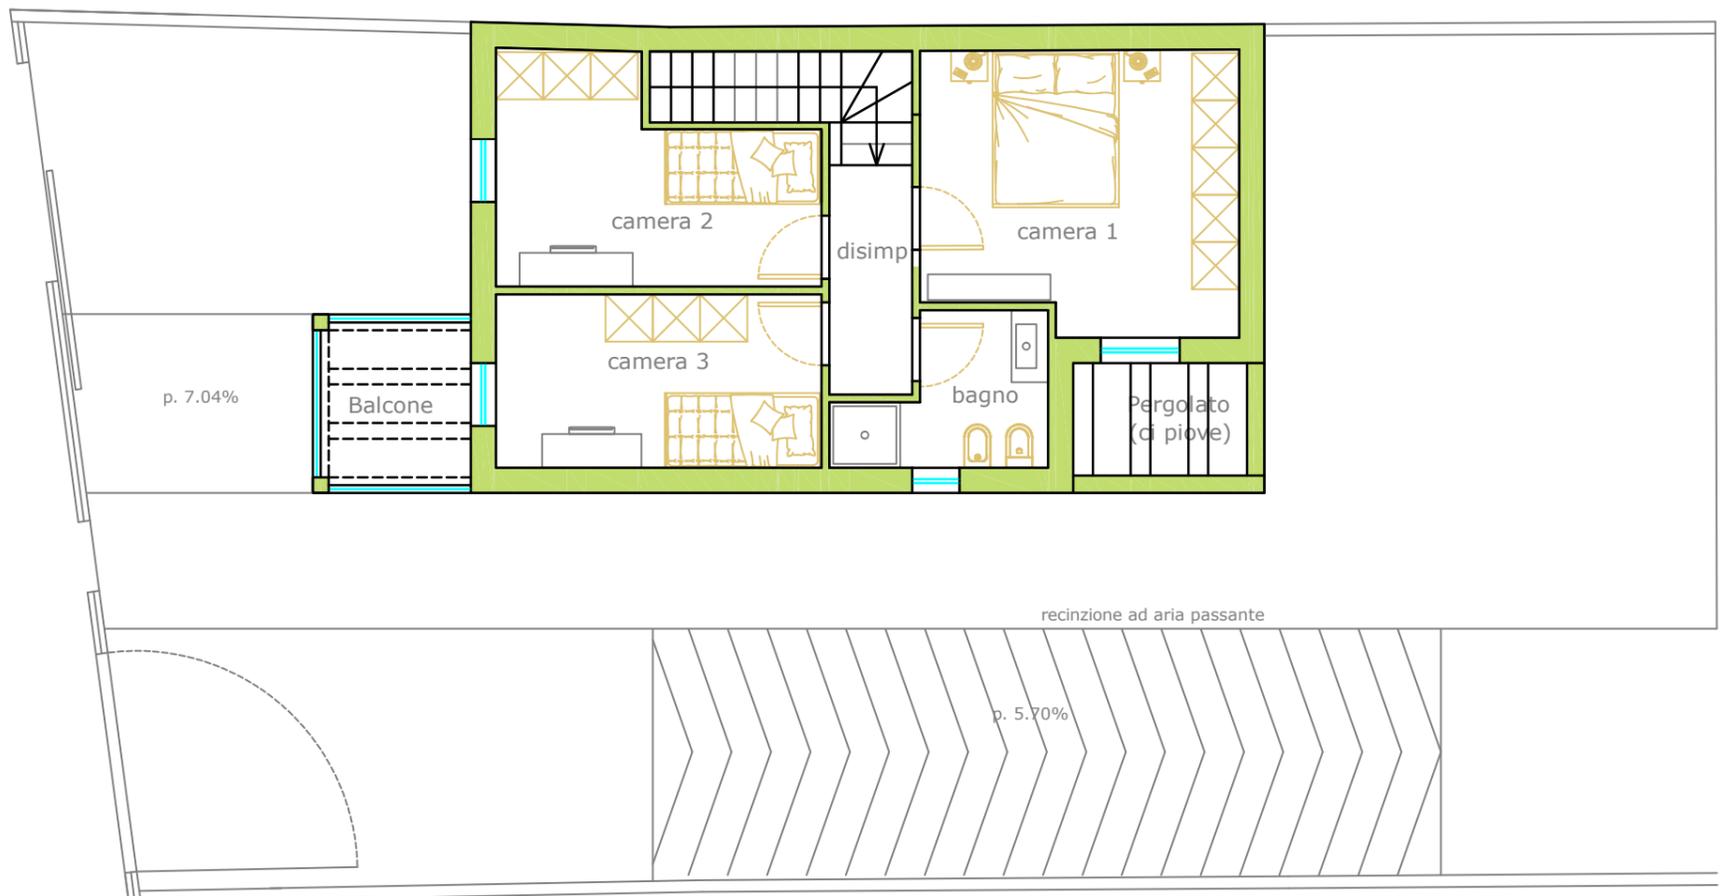


PIANO PRIMO

Nota: Elaborati planimetrici e foto-simulazioni presenti sul sito web sono stati sviluppati con finalità illustrativa ed hanno pertanto valenza puramente indicativa non essendo necessariamente rappresentativi del prodotto finale.




PIANO TERRA

Nota: Elaborati planimetrici e foto-simulazioni presenti sul sito web sono stati sviluppati con finalità illustrativa ed hanno pertanto valenza puramente indicativa non essendo necessariamente rappresentativi del prodotto finale.

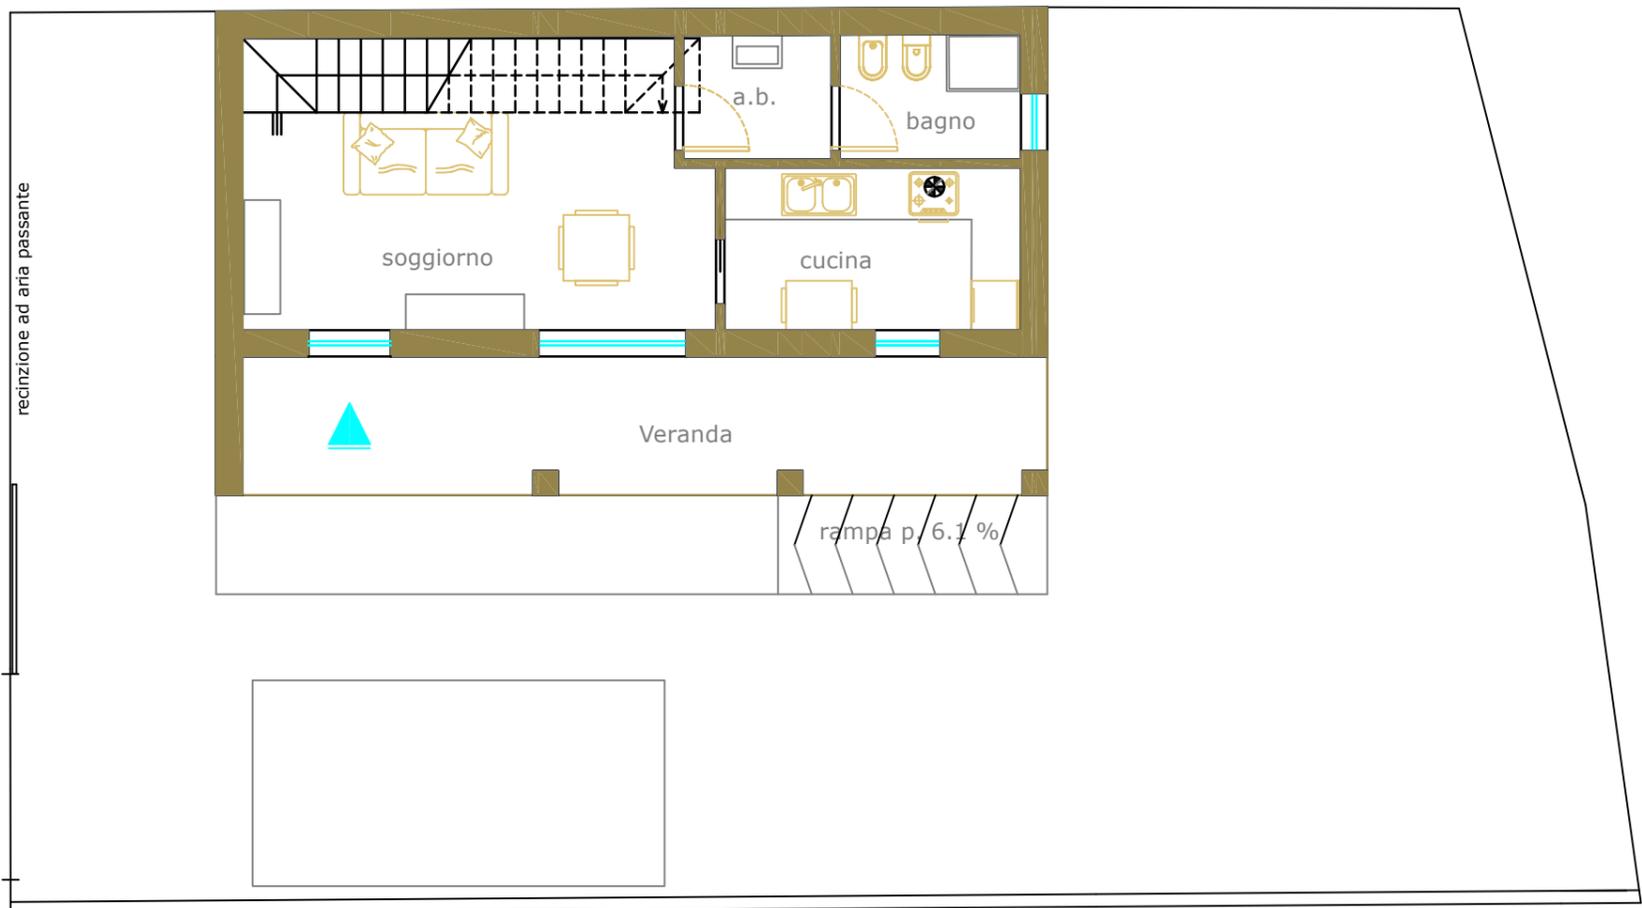

PIANO TERRA

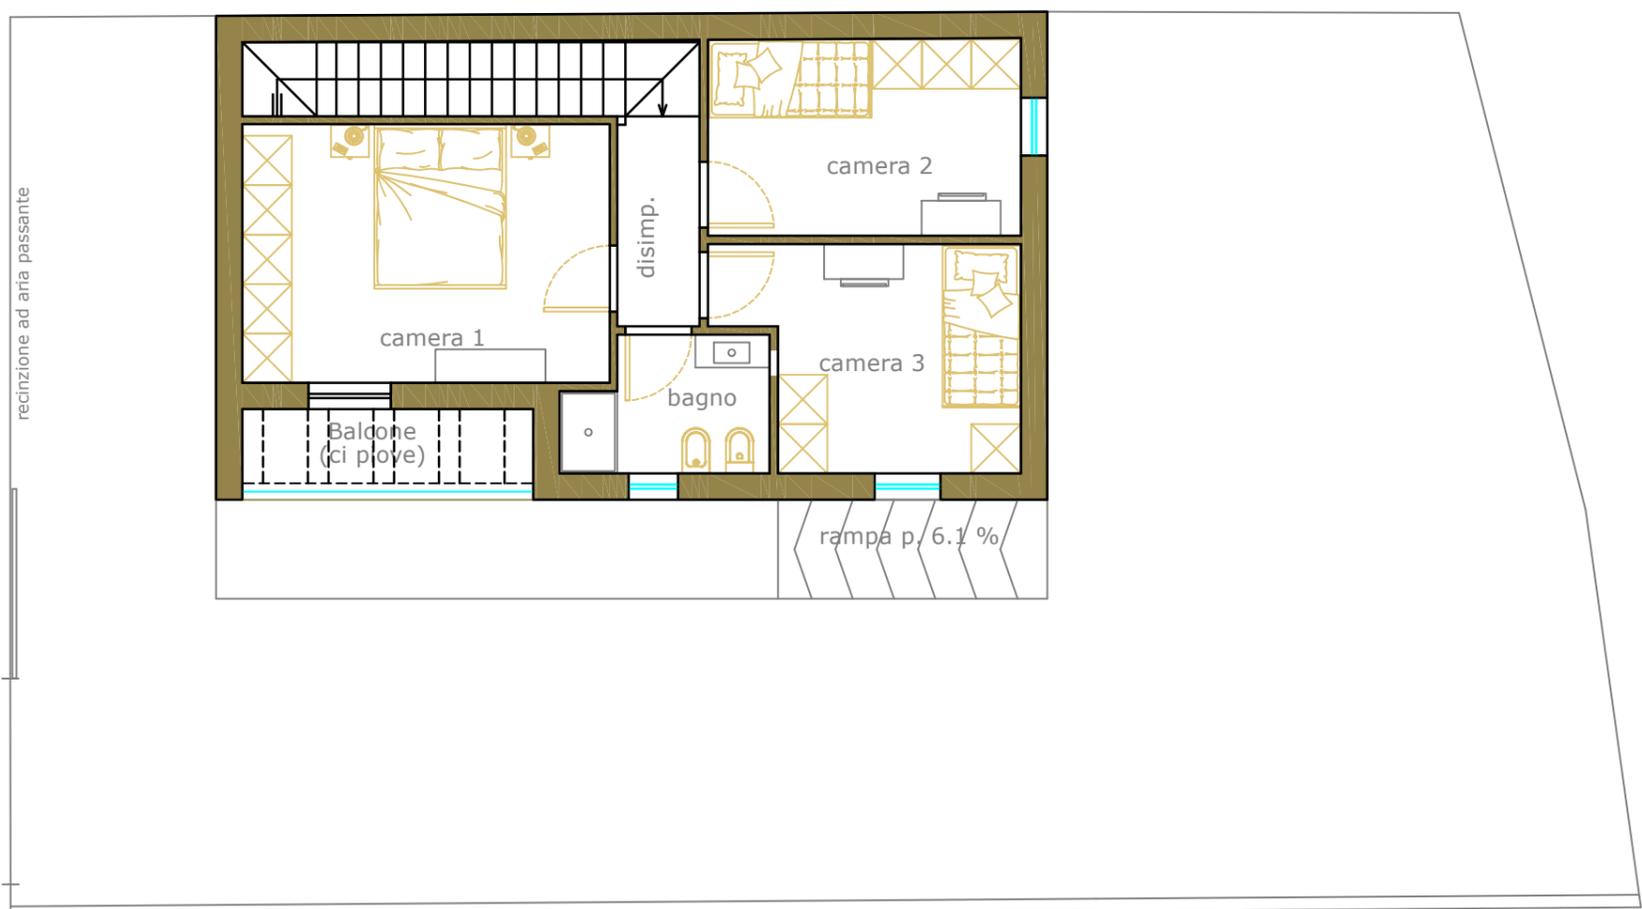

PIANO PRIMO

Nota: Elaborati planimetrici e foto-simulazioni presenti sul sito web sono stati sviluppati con finalità illustrativa ed hanno pertanto valenza puramente indicativa non essendo necessariamente rappresentativi del prodotto finale.